




Planimetria Piano Seminterrato

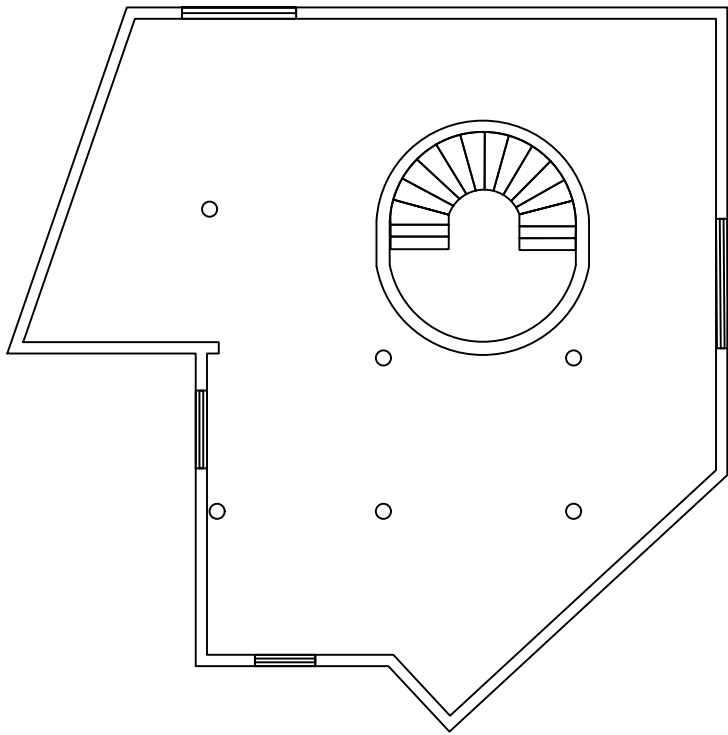

Planimetria Piano Terra

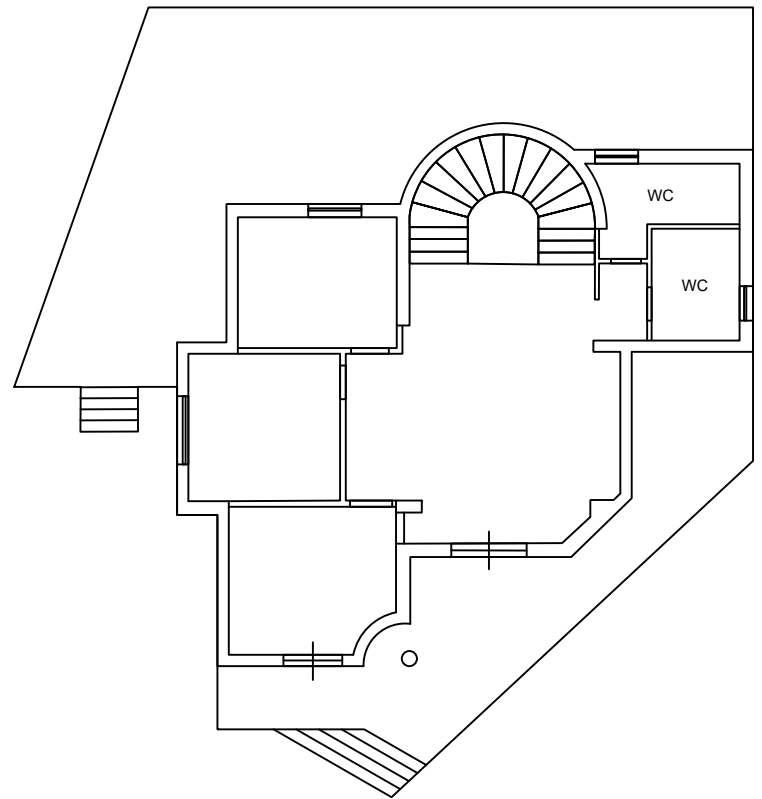

Planimetria Piano Primo

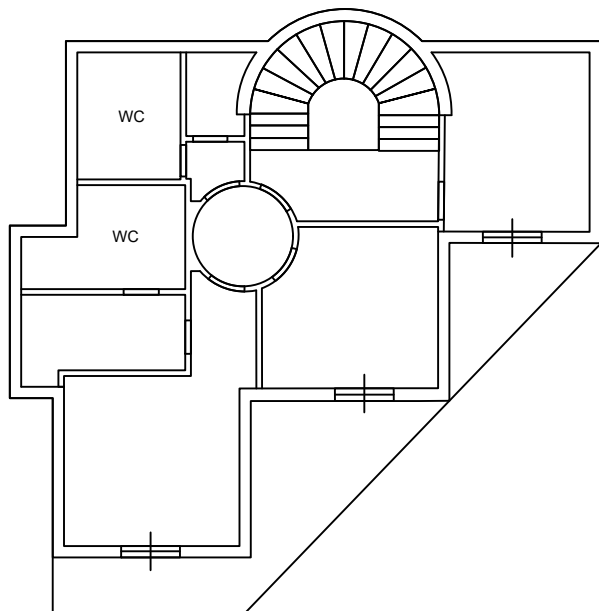

Planimetria Piano Secondo

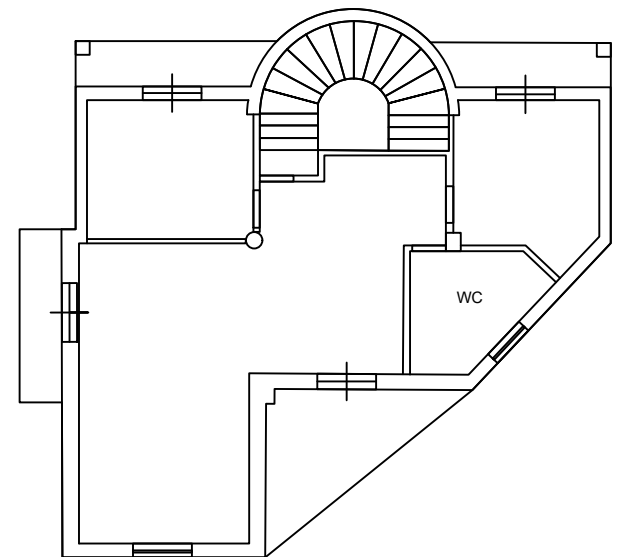


Foto Area



Foto dall'esterno



**Comune di Marano di Napoli**  
Città Metropolitana di Napoli

**Bene Confiscato sito in Via Marano-Quarto 45/A**

Tavola

**UNICA**

scala

**1/200**

**PROCEDURA AD EVIDENZA PUBBLICA FINALIZZATA ALLA SELEZIONE PER L'INDIVIDUAZIONE DEL SOGGETTO PER LA CO-PROGETTAZIONE, ASSEGNAZIONE E GESTIONE DEL BENE SITO IN VIA MARANO-QUARTO N. 45/A, AL FINE DI PRESENTARE RICHIESTA DI FINANZIAMENTO ALLA REGIONE CAMPANIA AI SENSI DELLA LEGGE REGIONALE DEL 16/04/2021 N.7**